

# MAPA ZASADNICZA

Skala 1:1000

woj. łódzkie

pow. piotrkowski

gm. SULEJÓW

obr. USZCZYN

Sporządził(a) Anna Mironiuk

5696914.17

Układ współrzędnych płaskich prostokątnych 2000 strefa 7, niniejszej kopii  
Geodezyjny układ odniesienia Kronsztadt 60

Państwowy zasób geodezyjno-kartograficzny  
Starosta Powiatu Piotrkowskiego


Powiatowy Ośrodek Dokumentacji  
Geodezyjnej i Kartograficznej

kopii mapy zasadniczej  
nazwa mapy: 1000/17

7. 10. 2015

identyfikator ewidencyjny materiału zasobu  
data wykonania kopii

2023-01-30

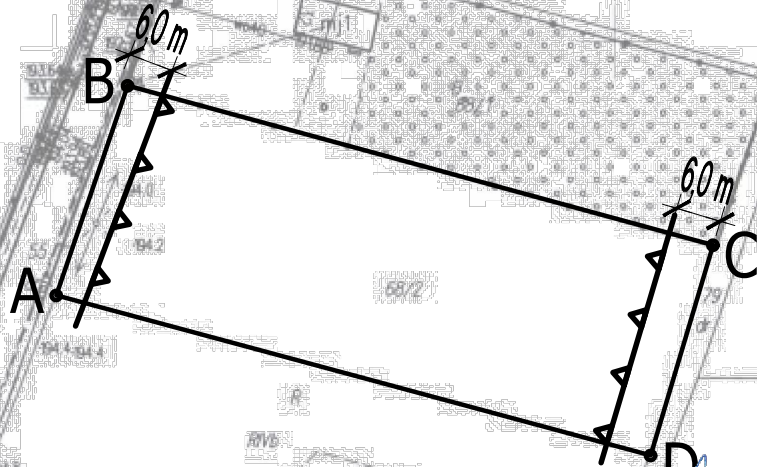

mgr BOHDAN WRZESZCZ  
uprawniony urbanista z art. 5, pkt 3  
Ustawy z dnia 27 marca 2003 r.  
o planowaniu i zagospodarowaniu przestrzennym

**ZAŁĄCZNIK NR 1**  
**DO DECYZJI NR PP.6730.92.2023**  
**z dnia .....**

Wykonano na kopii mapy zasadniczej, której oryginał jest wydany przez Starostę Powiatu Piotrkowskiego w Powiatowym Ośrodku Dokumentacji Geodezyjnej i Kartograficznej w dniu 30-01-2023 roku w skali 1:1000.  
Oryginalna mapa wraz z pieczętkami potwierdzającymi przyjęcie jej do Państwowego Zasobu Geodezyjno - Kartograficznego znajduje się w aktach sprawy.

projekt decyzji sporządził mgr Bohdan Wrzeszcz  
uprawniony urbanista z art. 5 pkt 3 Ustawy z dn. 27 marca 2003 r.  
o planowaniu i zagospodarowaniu przestrzennym

**OZNACZENIA:**  
"A, B .. D, A" – przedmiotowa działka  
— — — — — linie rozgraniczające teren inwestycji  
▲▲▲▲▲ — — — — — nieprzekraczalna linia zabudowy